


PLAN PARTER - Scara 1:100

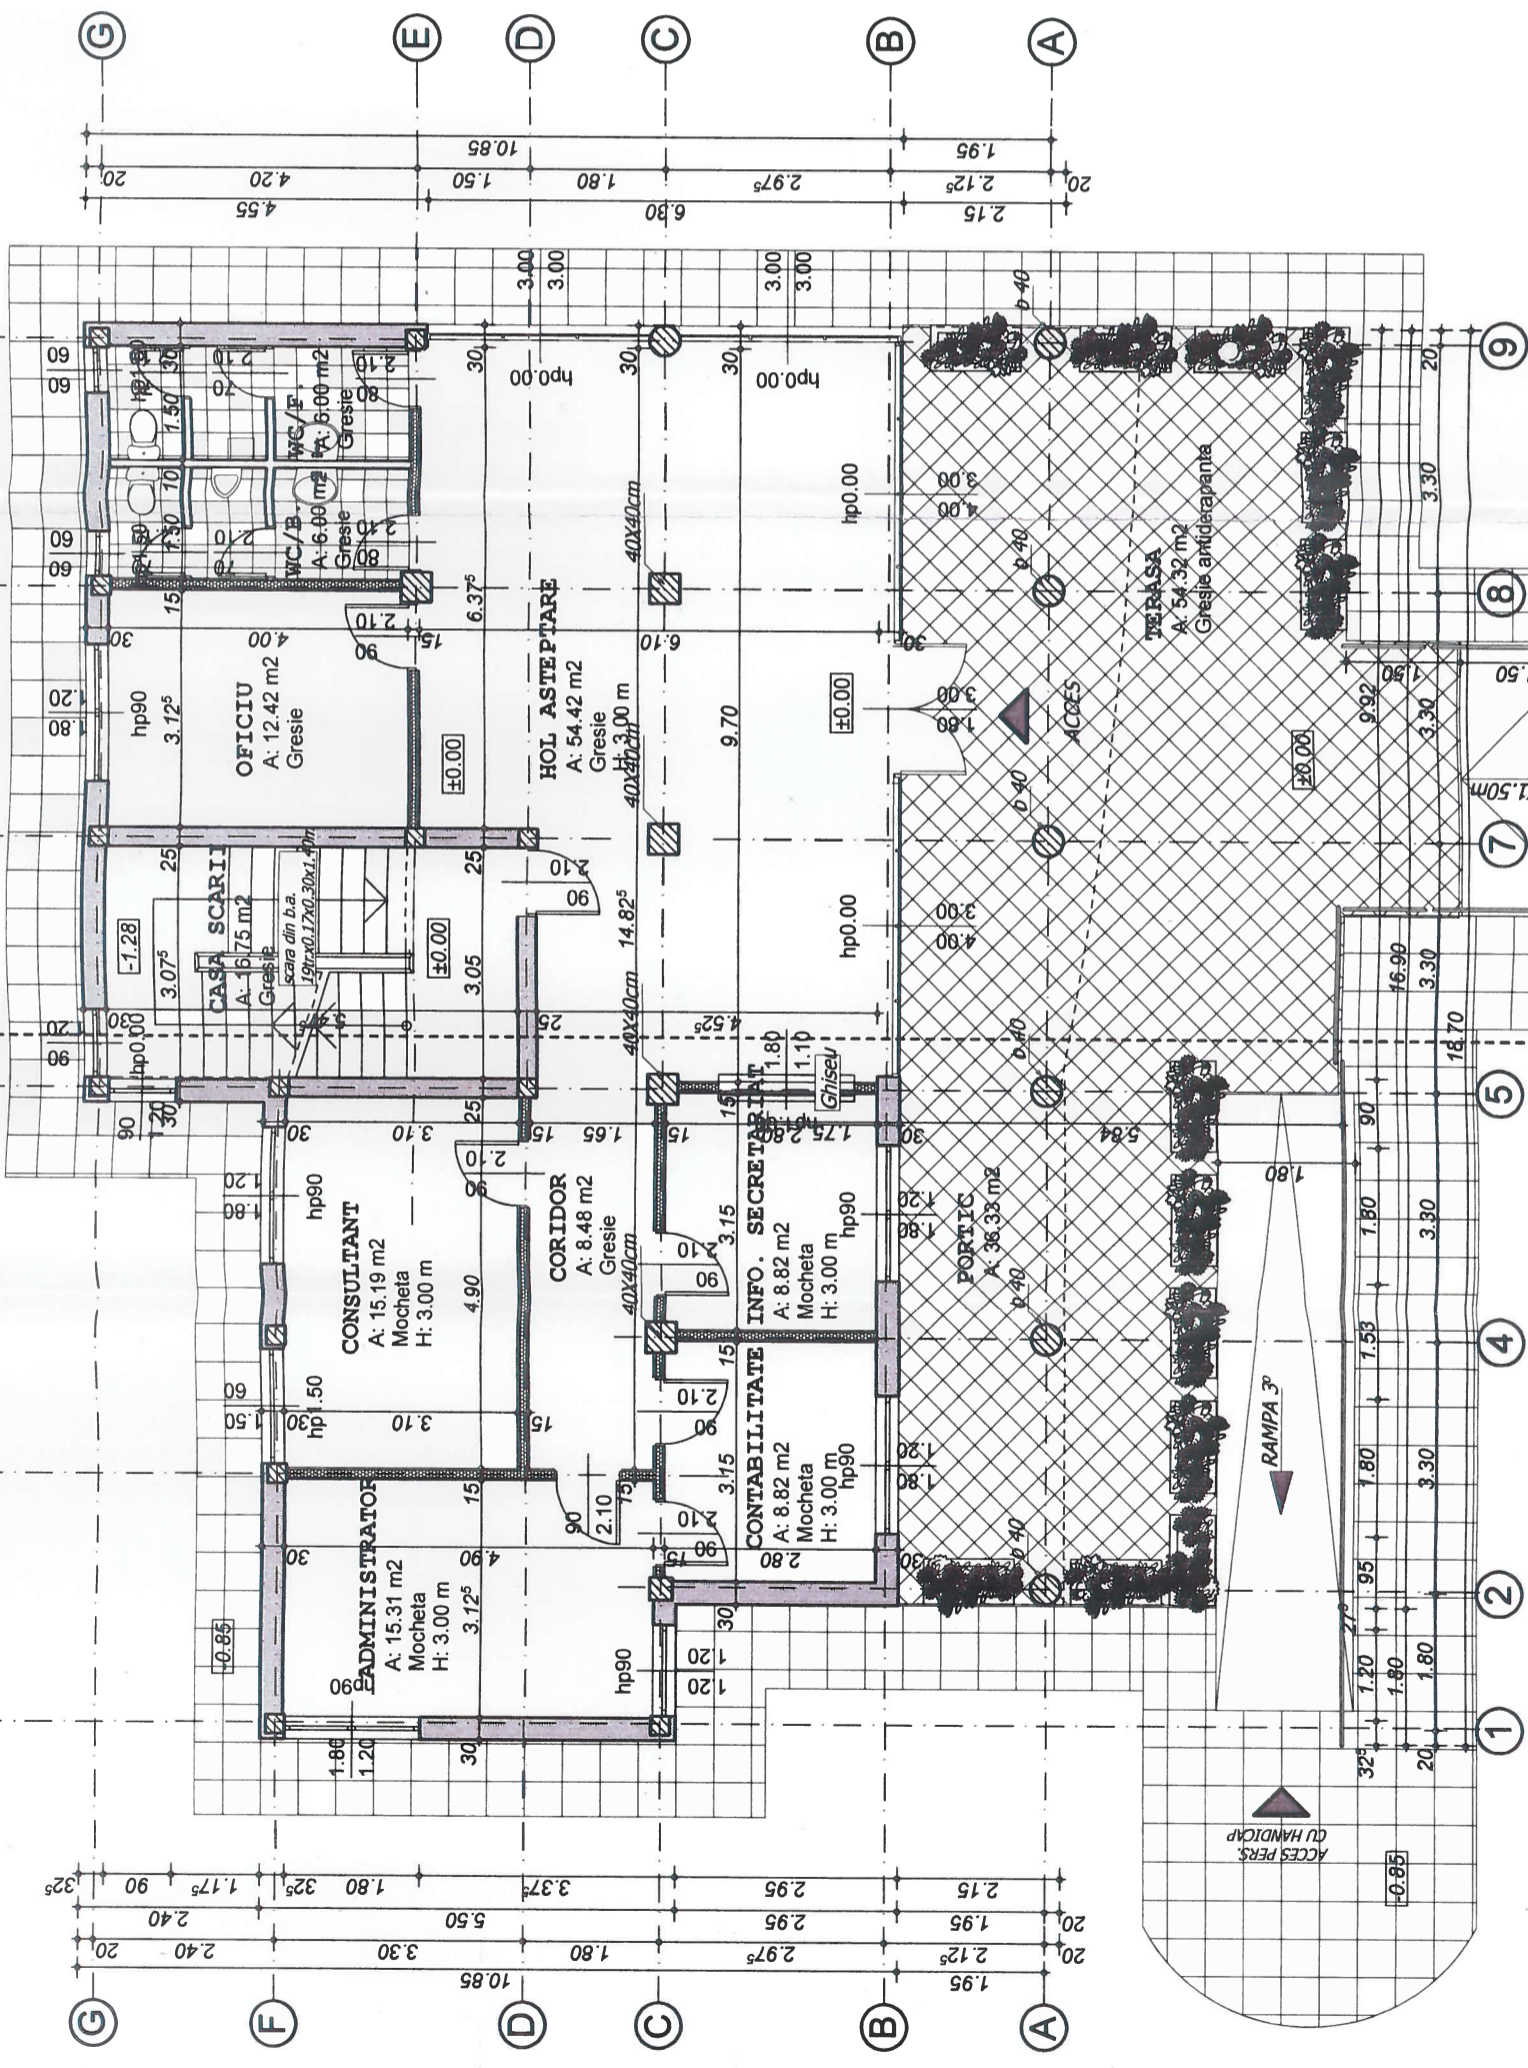

INSPECȚORATUL PENTRU SITUAȚII DE URGENȚĂ CRISANĂ AL JUDEȚULUI BIHOR
VIZAT
 NESCHIMBARE
 Nr. 10

COTA TEREN AMENAJAT -0.85
COTA TEREN NATURAL: -0.90

SUPRAFETE:
 S. UTILA = 152.21 m²
 S. CONSTRUITA = 177.43 m²
 S. DESFASURATA = 828.33 m²
 S. PORTIC = 36.33 m²
 S. TERASA = 54.32 m²

ORDINUL ARHITECTILOR DIN ROMANIA
 490
 Alexandru A.C.
 MAXIM
 (Rubrica de semnare a proiectantului)

Revizia nr. 1 din 25.11.2005 Aprobata beneficiar

sc Urban Project srl - membru al RONO URBAN Grup C.P.M. - atestat SMC ISO 9001 nr. 244 din 2005 și SMM ISO 14001 nr. 23 din 2005 Beneficiar: CONSILIUL JUDEȚEAN BIHOR RO, jud. Bihor, mun. Oradea, Parcul Traian, nr. 4 reprezentată de dl. KISS Alexandru Iosif Francisc Lucrarea: INCUBATOR DE AFACERI EUROREGIONAL RO, jud. Bihor, mun. Oradea, Armatei Romane, nr. 1/A Notă: Acest proiect este proprietatea intelectuală a firmei URBAN PROJECT, respectiv al RONO URBAN Grup Consultanță Proiectare și Management srl. - În virtutea dreptului de autor folosirea lui de către terți fiind permisă numai cu acordul expres al autorilor de mai sus.		Nr. proiect: 374/2005 Faza: PAC-PT Volum I: - arh - Plansa: 3/A
SC URBAN PROJECT SRL RO, Bihor, Oradea, b-dul. General Magheru, nr. 17/51 tel. 0259/449.354, fax 0259/475.780, mobil 0722/566.870 Proiectant specialitate: NOVA PROJECT - tel. 0259/470.796	arh. Alexandru MAXIM arh. Alexandru MAXIM dsg. Gabriel BISTRICEANU arh. Octavian MUTH	
Șef proiect Proiectat Desenat Verificat	Scara: 1 : 100 Iun. 2007	
PLAN PARTER		