



FATADA LATERALA DREAPTA - Scara 1:100

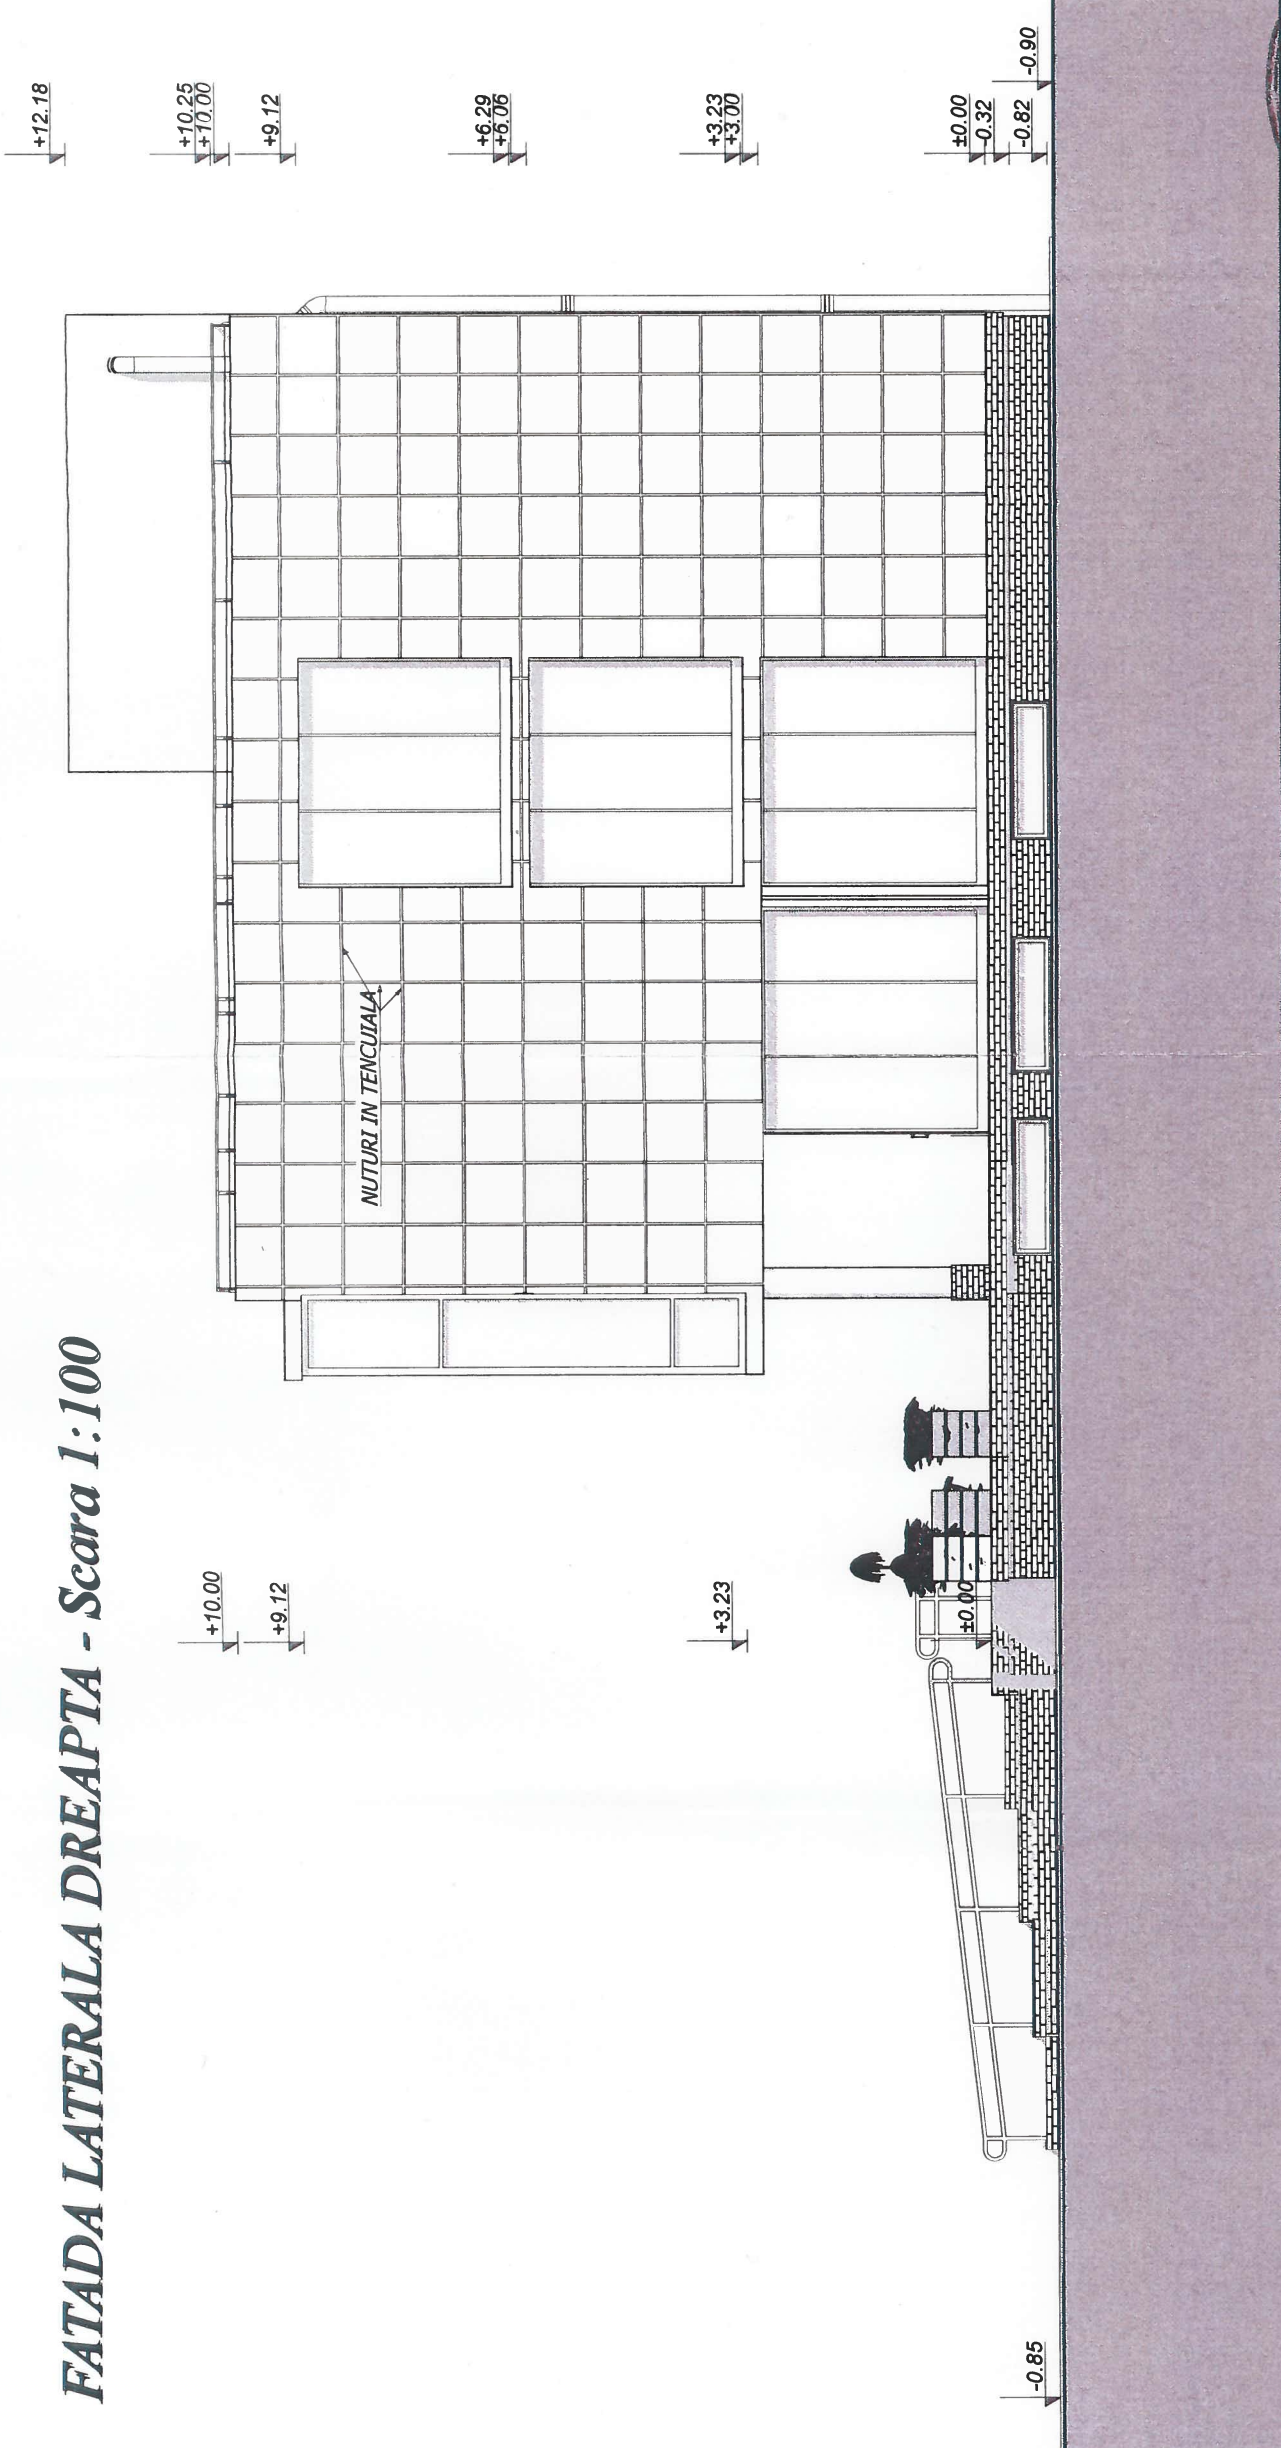

SOCU - CARAMIDA DECORATIVA
 TENCUIALA FIN DRISCUITA
 TAMPLARIE PVC CU GEAM TERMOPAN
 BALUSTRADA INOX
 JGHEABURI SI BURLANE DIN TABLA ZINCATA

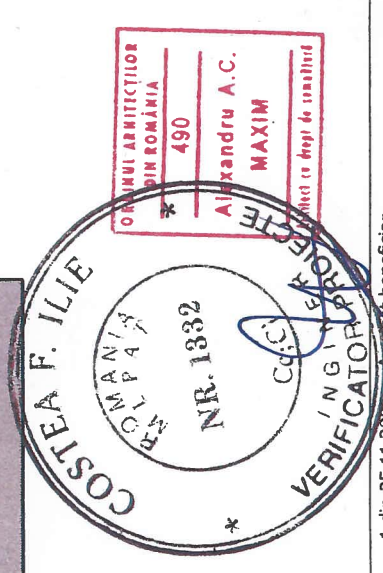

Revizia nr. 1 din 25.11.2005 - aprobat beneficiar

sc Urban Proiect srl - membru al RONO URBAN Grup C.P.M. - atestat SMC ISO 9001 nr. 244 din 2005 și SMM ISO 14001 nr. 23 din 2005		Beneficiar: CONSILIUL JUDETEAN BIHOR		Nr. proiect: 374/2005
SC URBAN PROIECT srl RO, Bihor, Oradea, b-dul. General Magheru, nr. 17/51 tel 0259/449.354, fax 0259/475.780, mobil 0722/566.870 Proiectant specialitate: NOVA PROIECT - tel. 0259/470.796		RO, jud. Bihor, mun. Oradea, Parcul Traian, nr. 4 reprezentată de dl. KISS Alexandru Iosif Francisc		Faza: PAC-PT
Șef proiect arh. Alexandru MAXIM	Proiectat arh. Alexandru MAXIM	Lucrarea: RO, jud. Bihor, mun. Oradea, Armatei Romane, nr. 1/A	Volum I: - arh -	
Desenat dsg. Gabriel BISTRICEANU	Verificat arh. Octavian MUTH	Notă: - Acest proiect este proprietatea intelectuală a firmei URBAN PROIECT, respectiv al RONO URBAN Grup Consultanță Protecție și Management srl. - în virtutea dispunerii de autor însoțirea lui de către terți fiind permisă numai cu acordul expres al autorilor de mai sus.		Planșa: 11 / A
		Scara: 1 : 100		
		Iun. 2007		
		FATADA LATERALA DREAPTA		